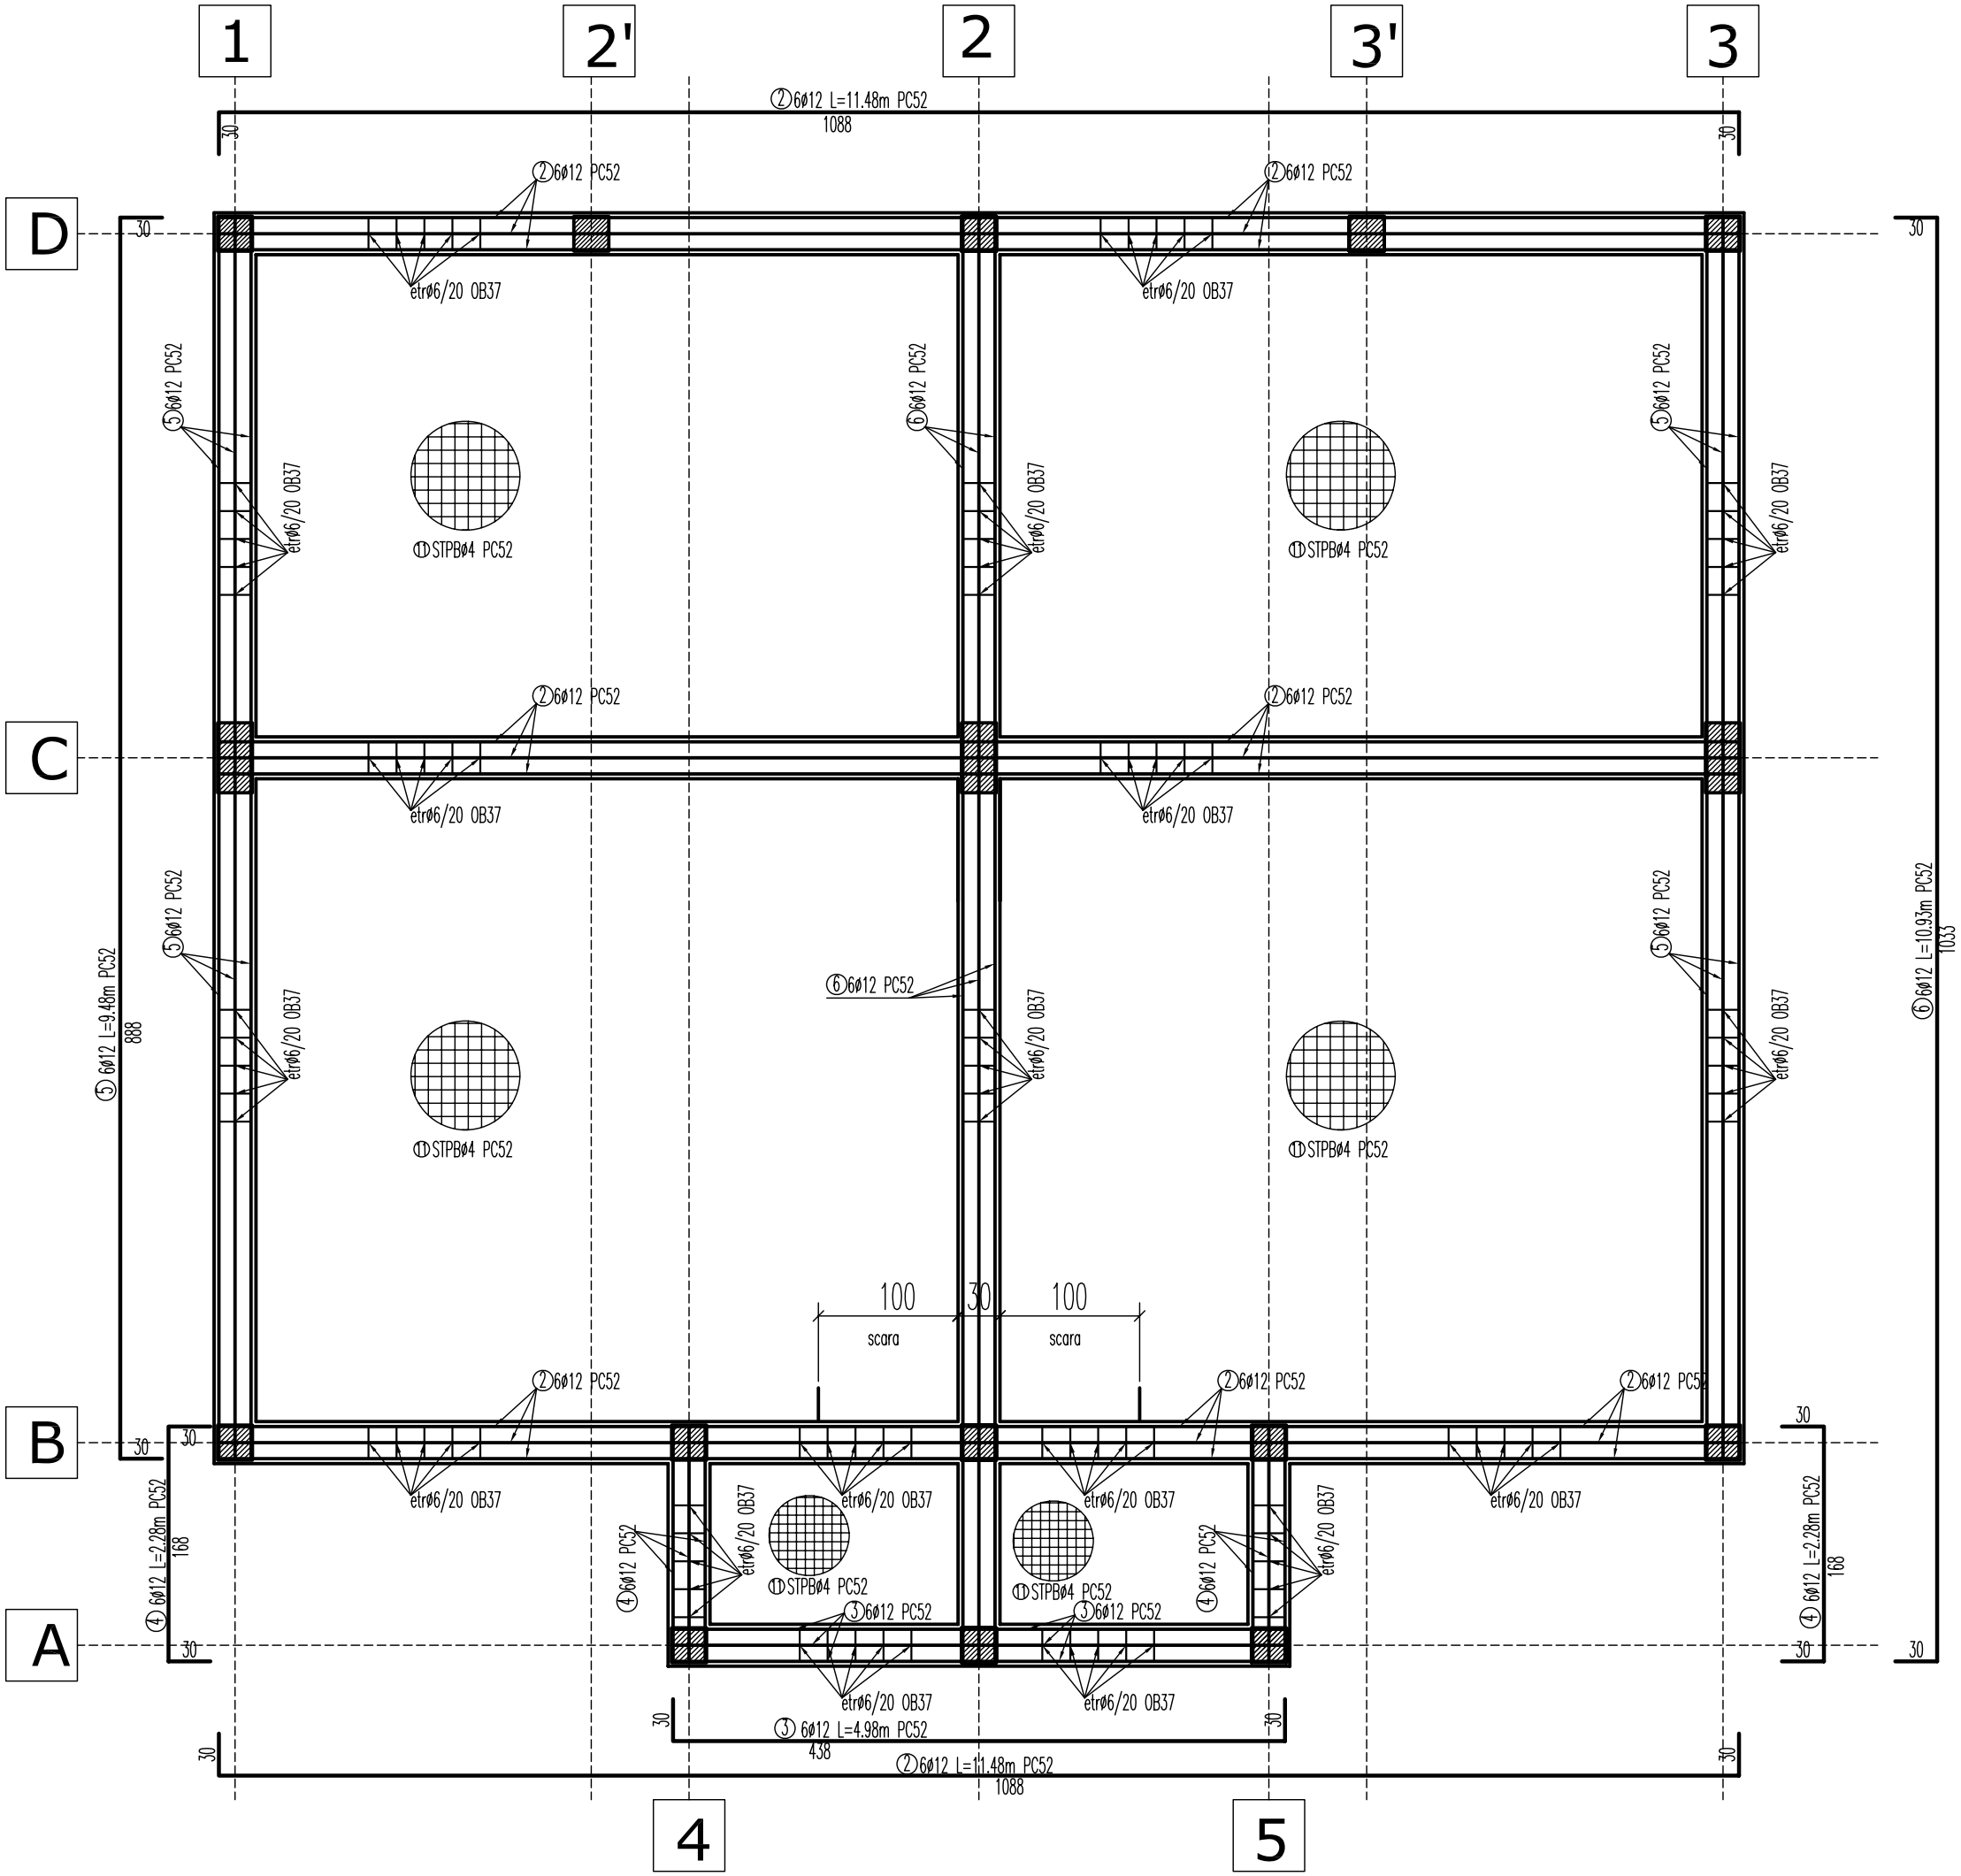
1
2'
2
3'
3
4
5
A
B
C
D
②6ø12 L=11.48m PC52
1088
②6ø12 PC52
etrø6/20 OB37
⑤6ø12 PC52
⑥6ø12 PC52
⑪STPBø4 PC52
⑤ 6ø12 L=9.48m PC52
888
⑥6ø12 L=10.93m PC52
1033
④ 6ø12 L=2.28m PC52
168
③6ø12 PC52
③ 6ø12 L=4.98m PC52
438
100
30
scara
30