



Plan stâlpi fundație+parter

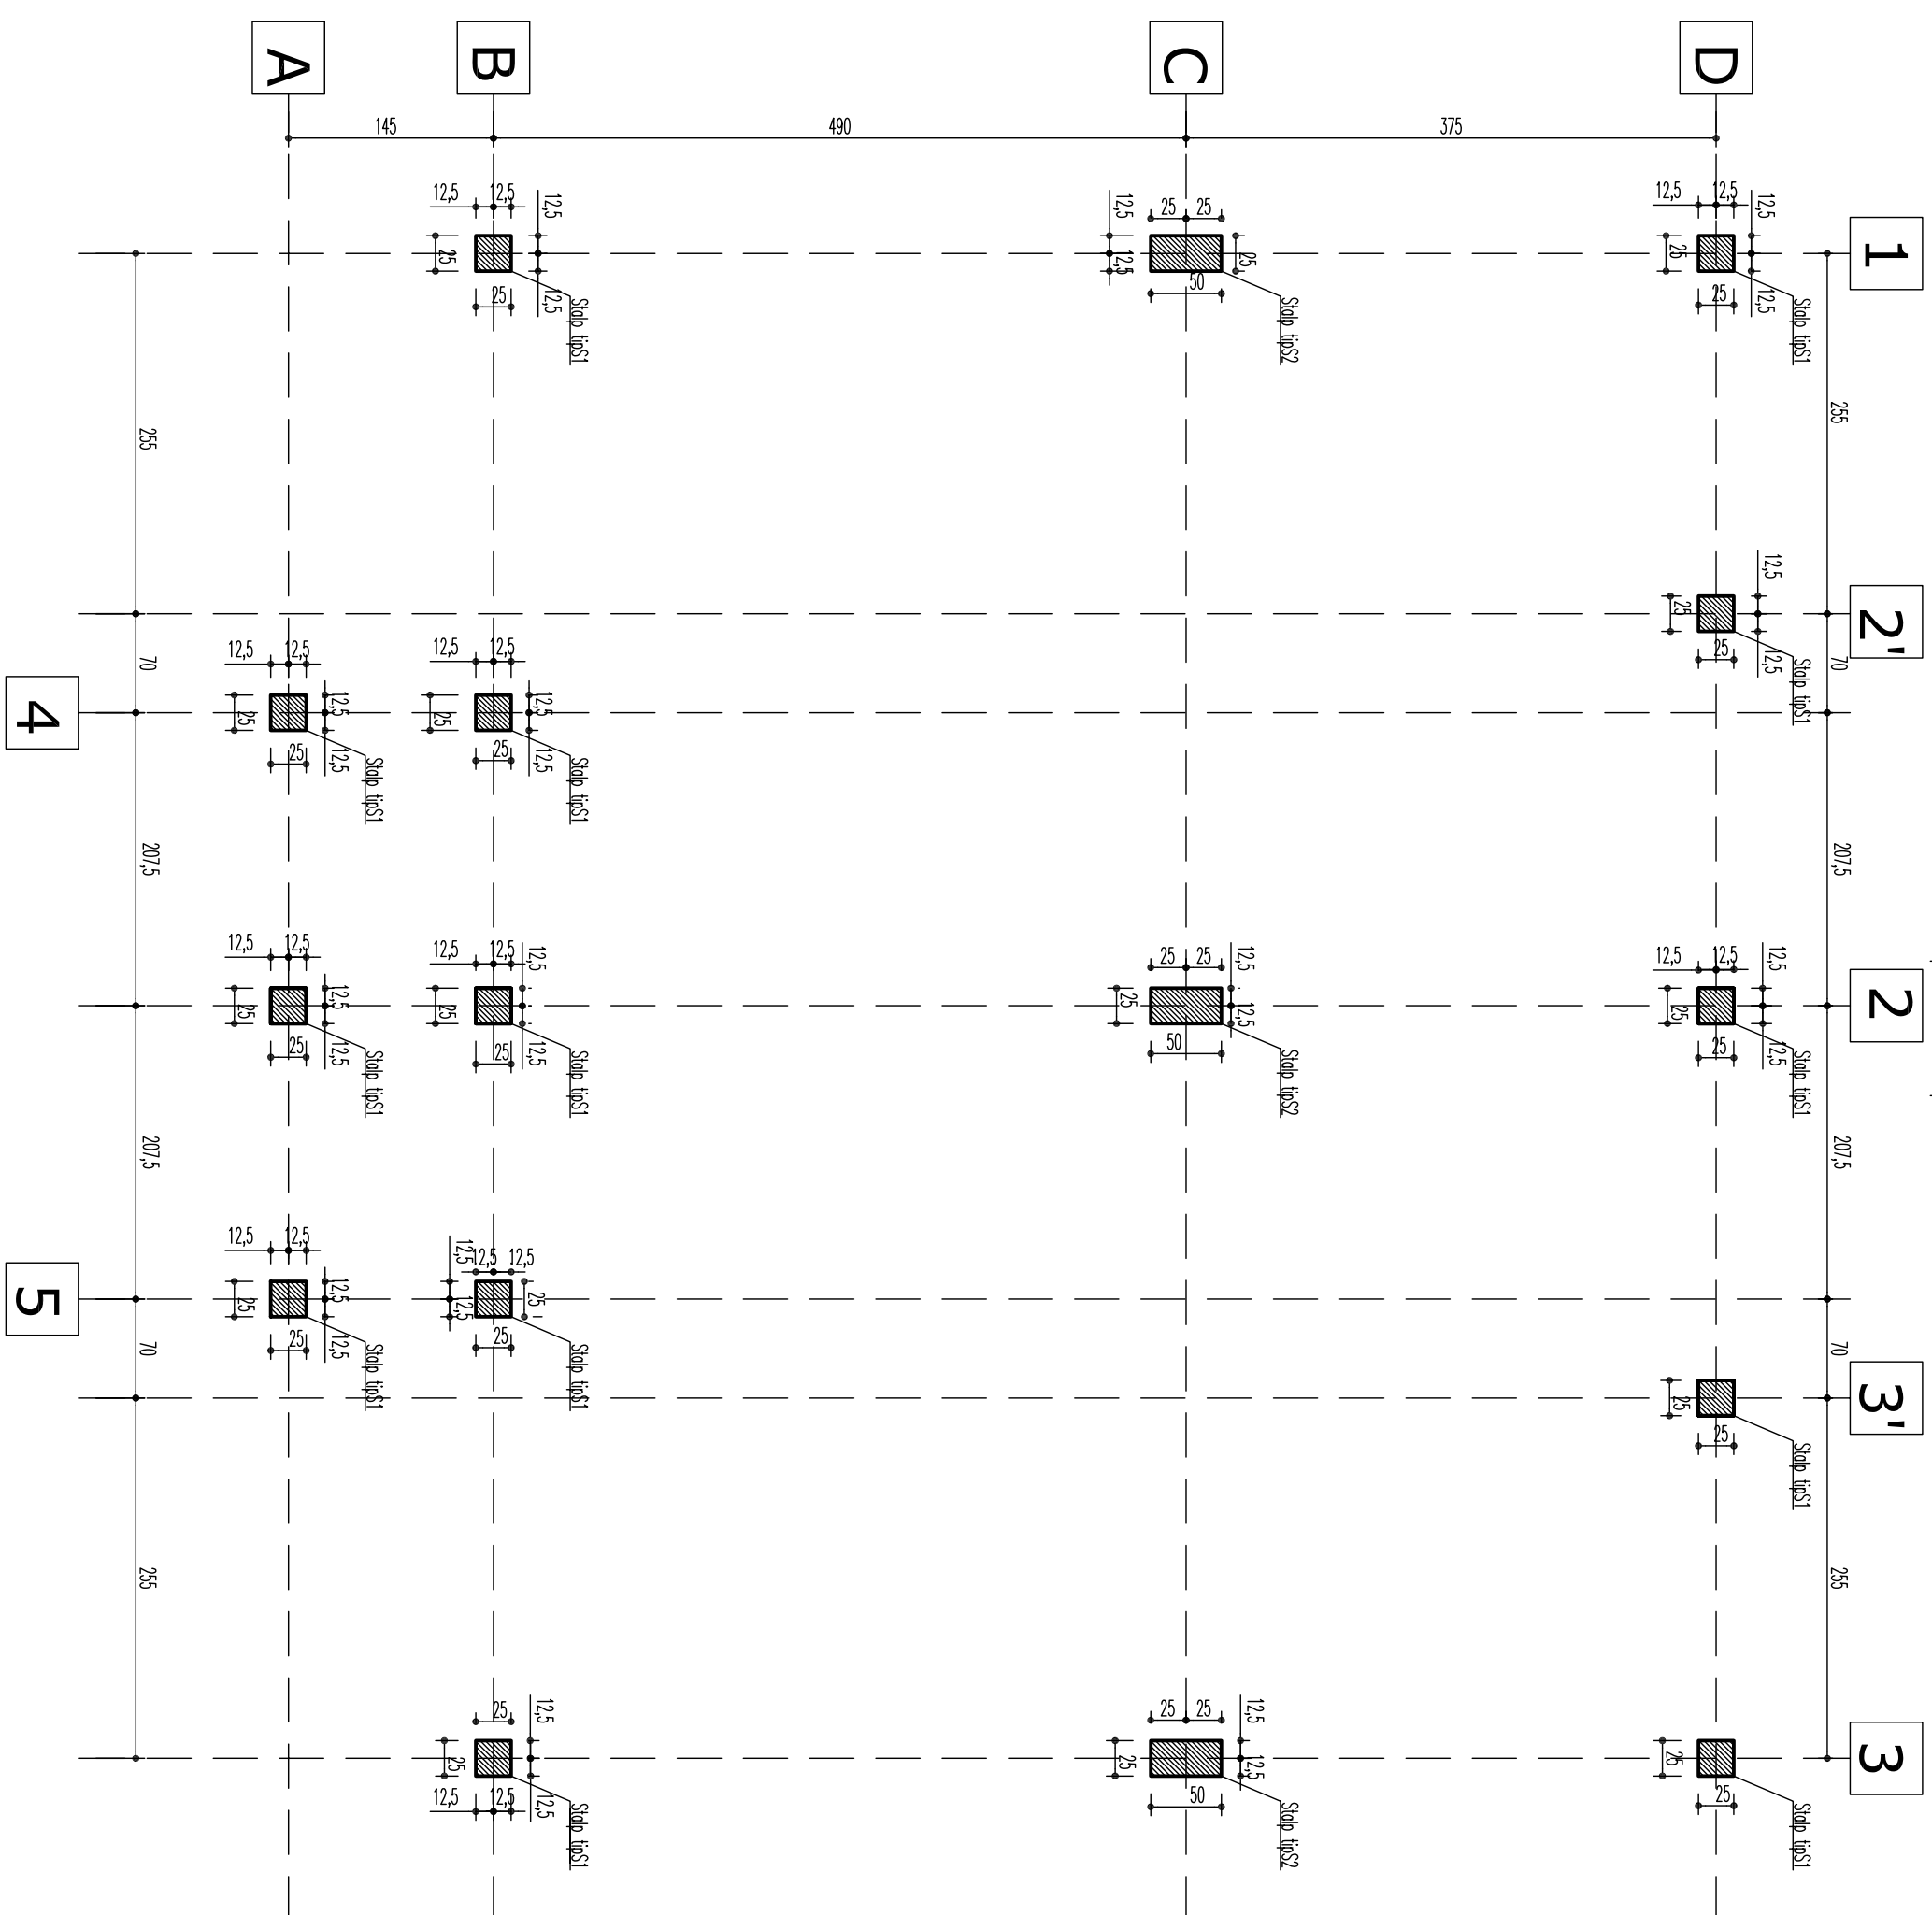

Detaliu armare stâlp S2

Detaliu armare stâlp S1

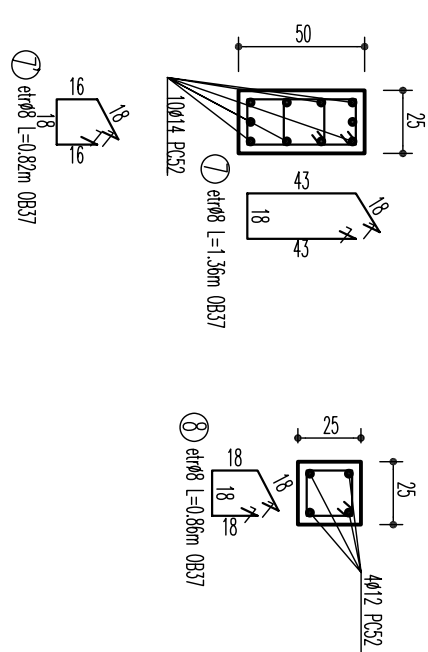

Detaliu Armare zidărie

