Detaliu Fundatie
A-A
(detaliu caracteristic exterior)

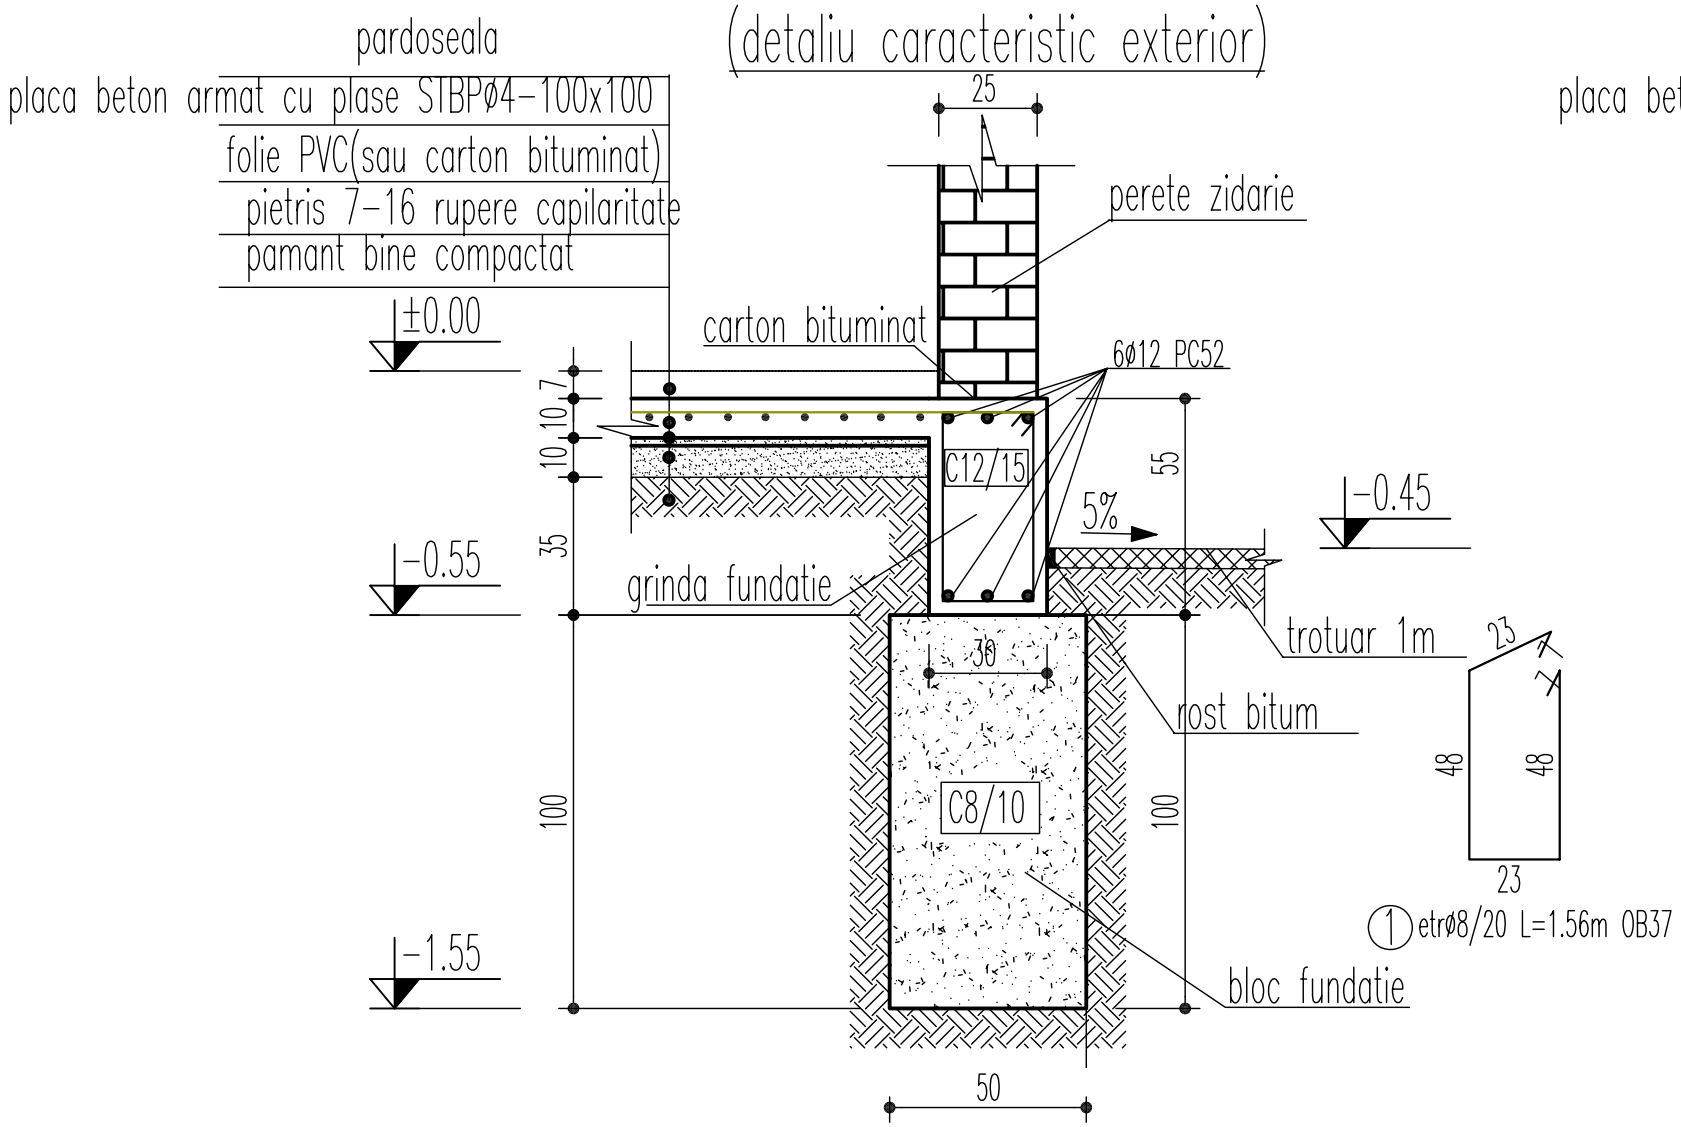
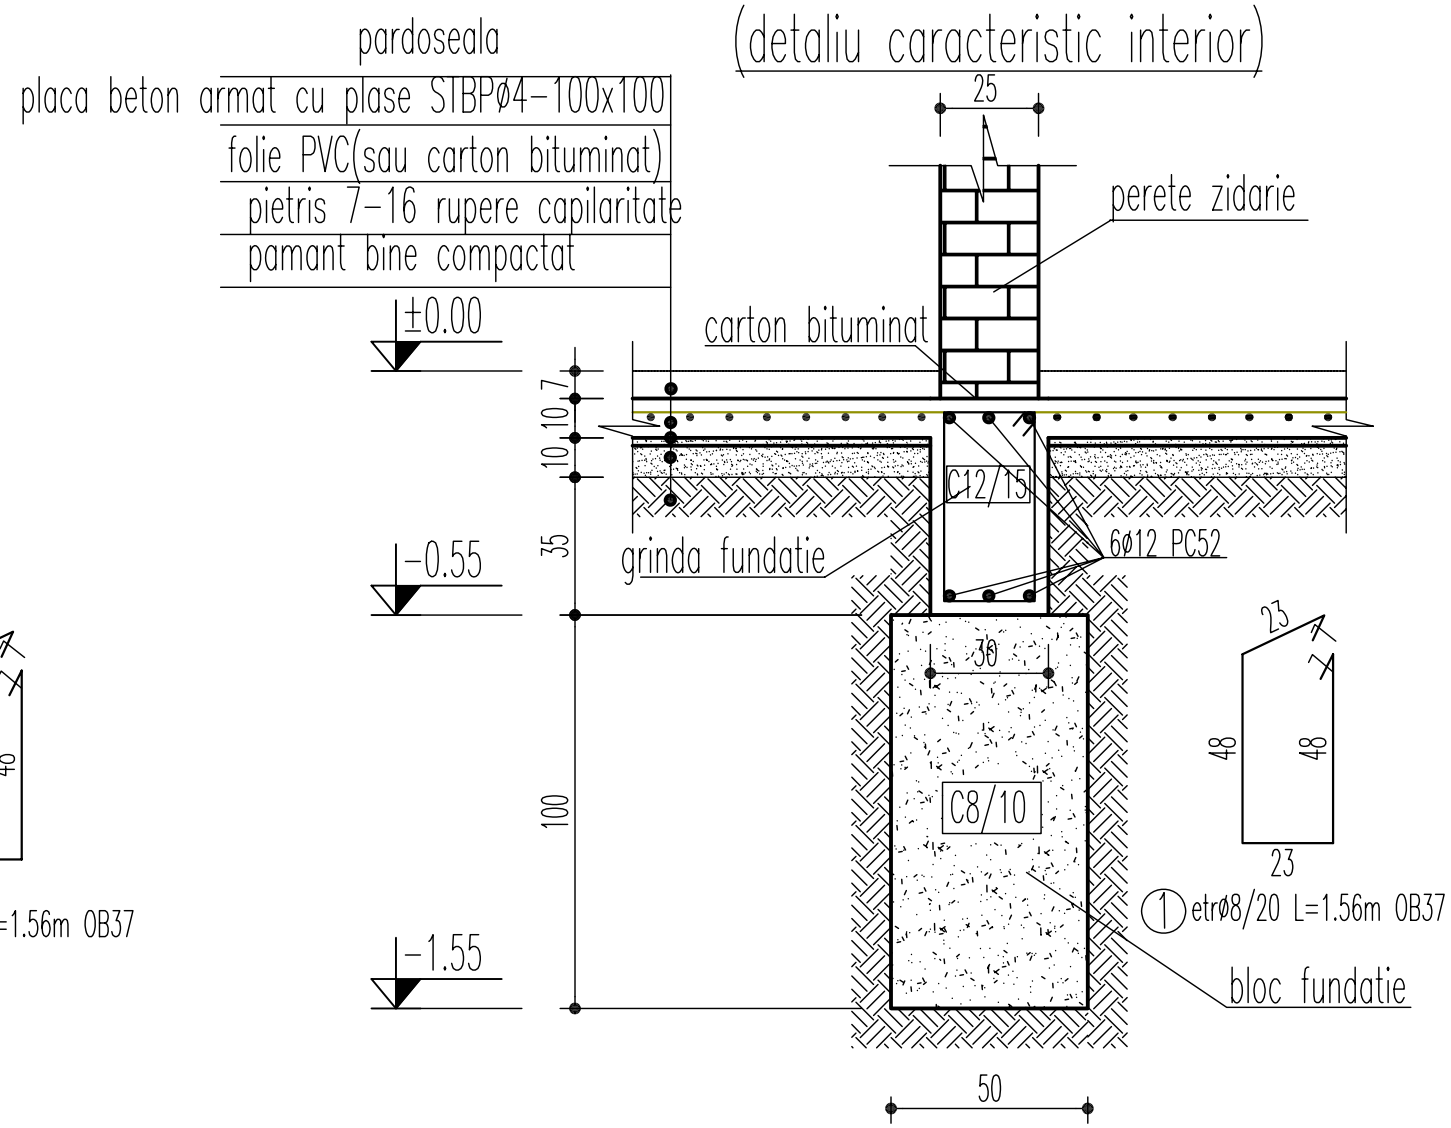
Detaliu Fundatie
C-C
(detaliu caracteristic interior)