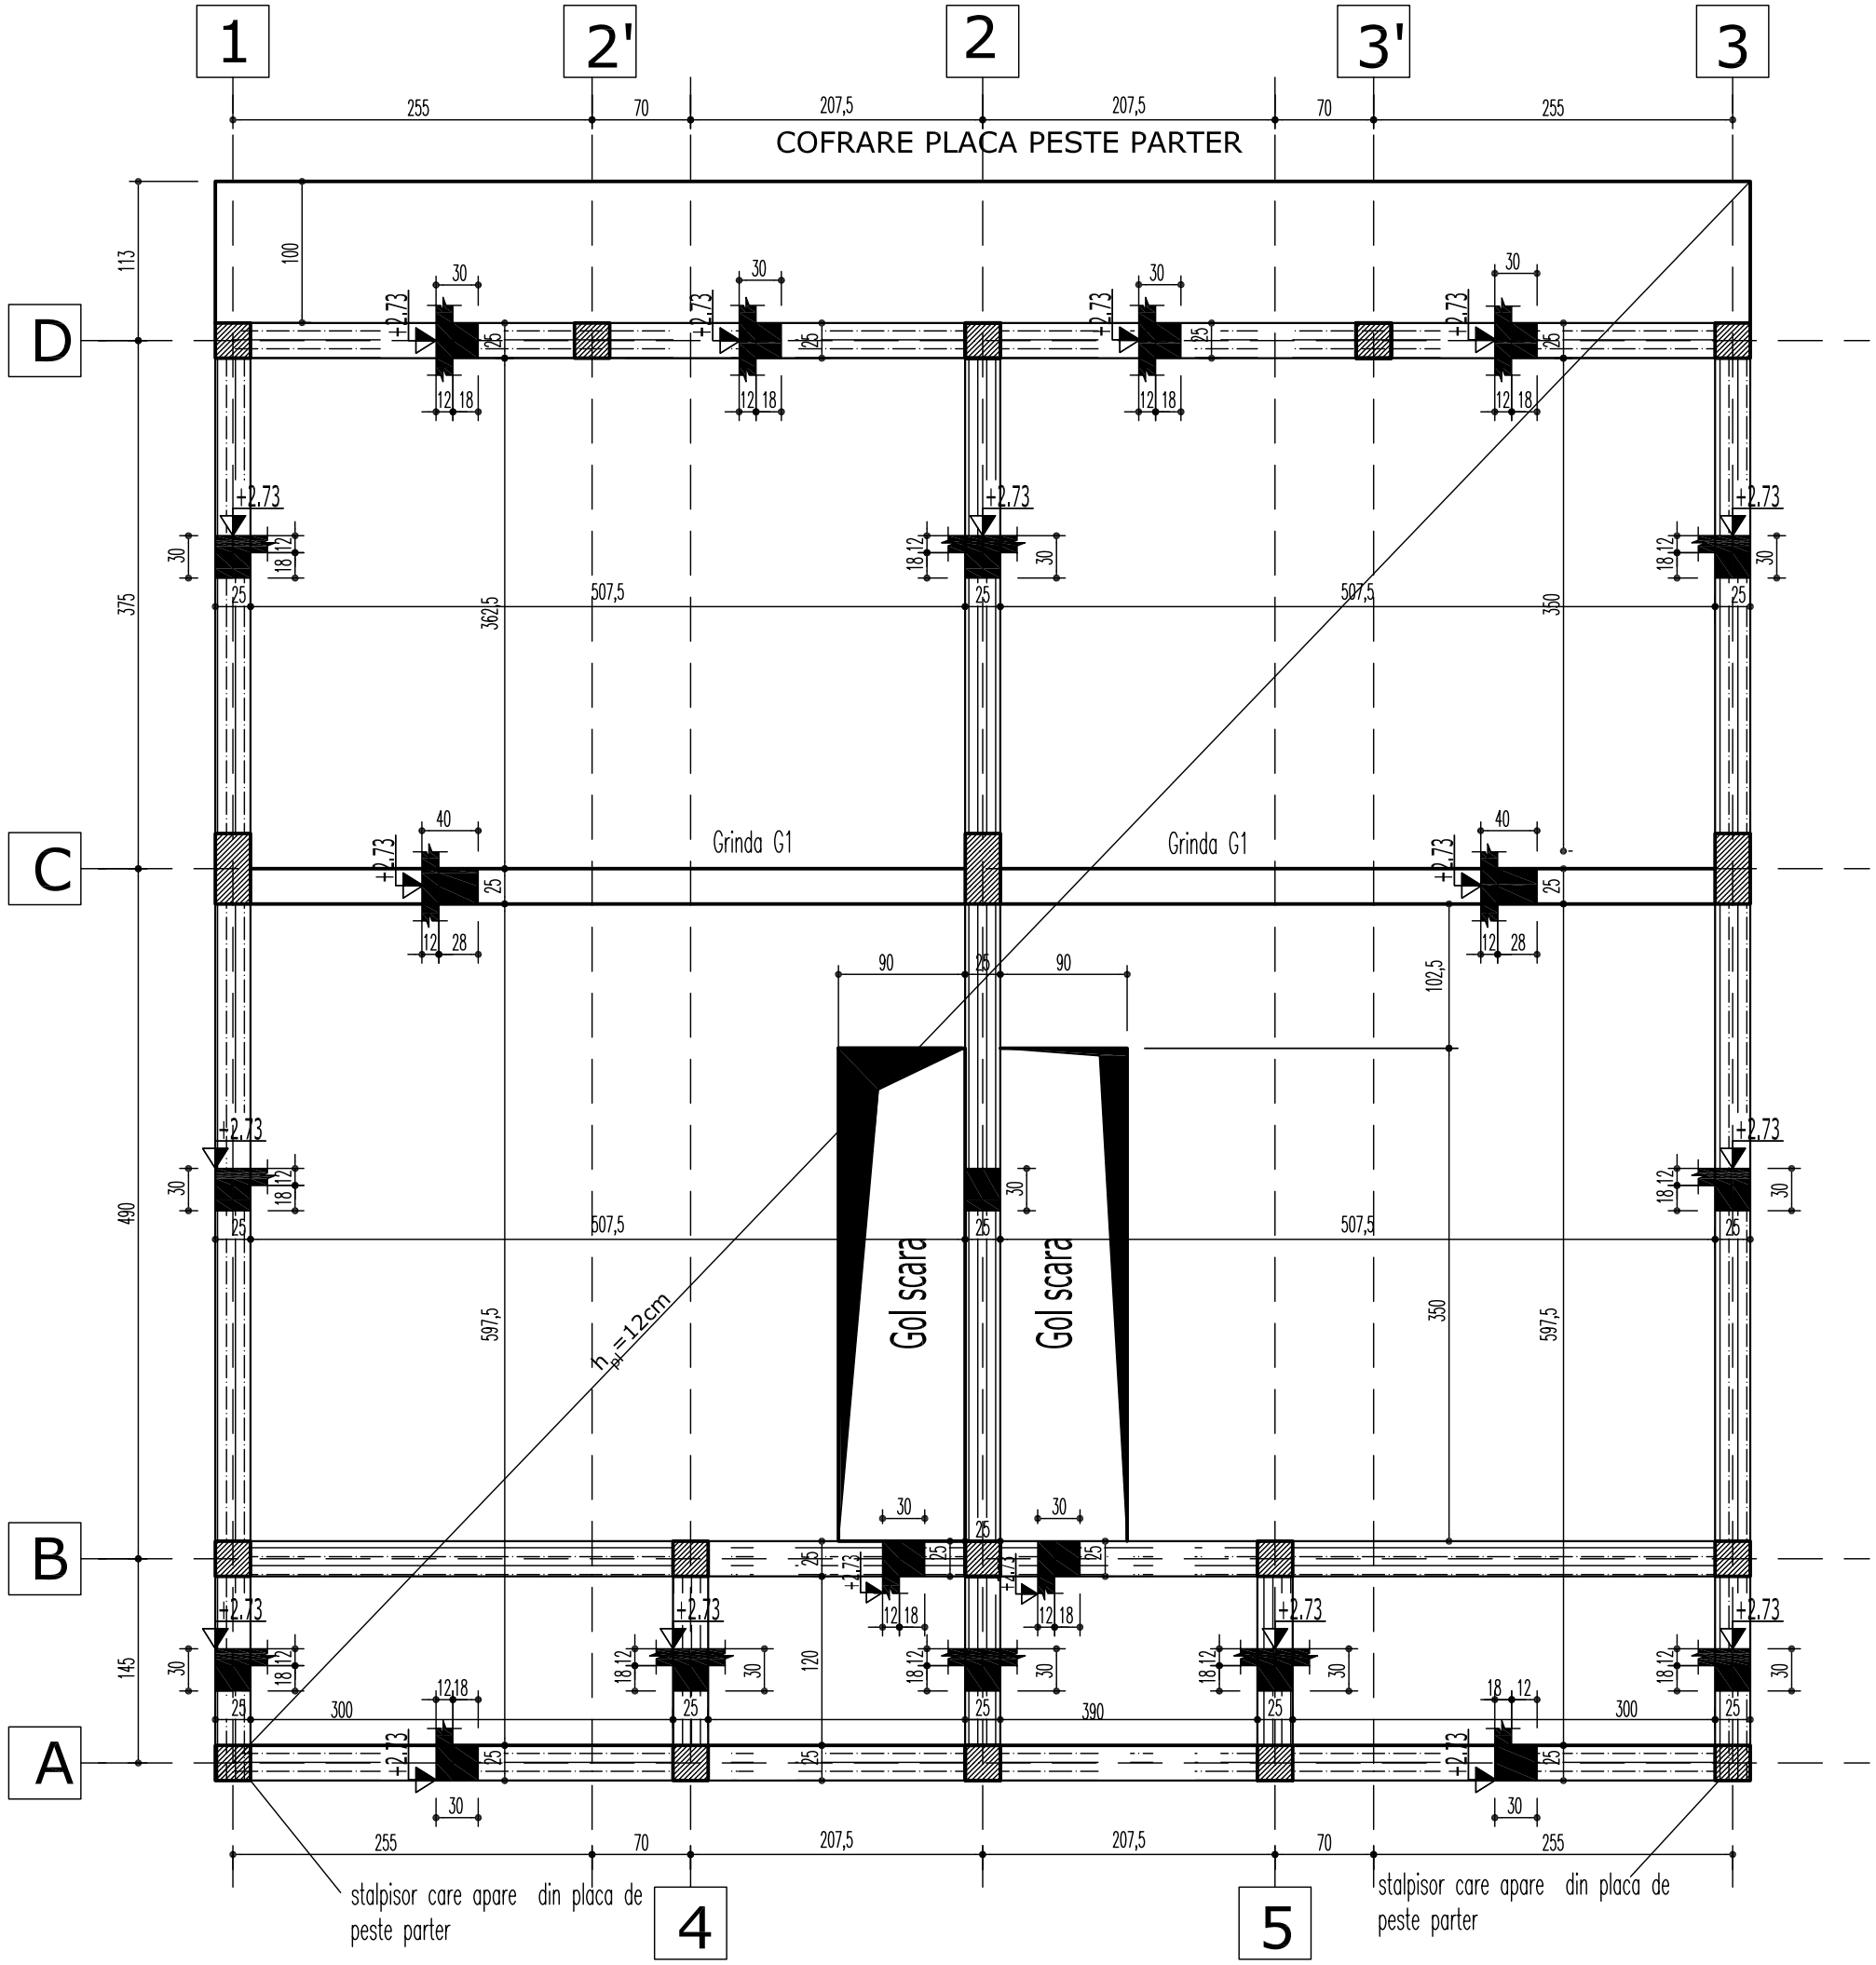
1
2'
2
3'
3
D
C
B
A
4
5
COFRARE PLACA PESTE PARTER
Grinda G1
Grinda G1
Gol scara
Gol scara
h_{pl}=12cm
stalpisor care apare din placa de peste parter
stalpisor care apare din placa de peste parter