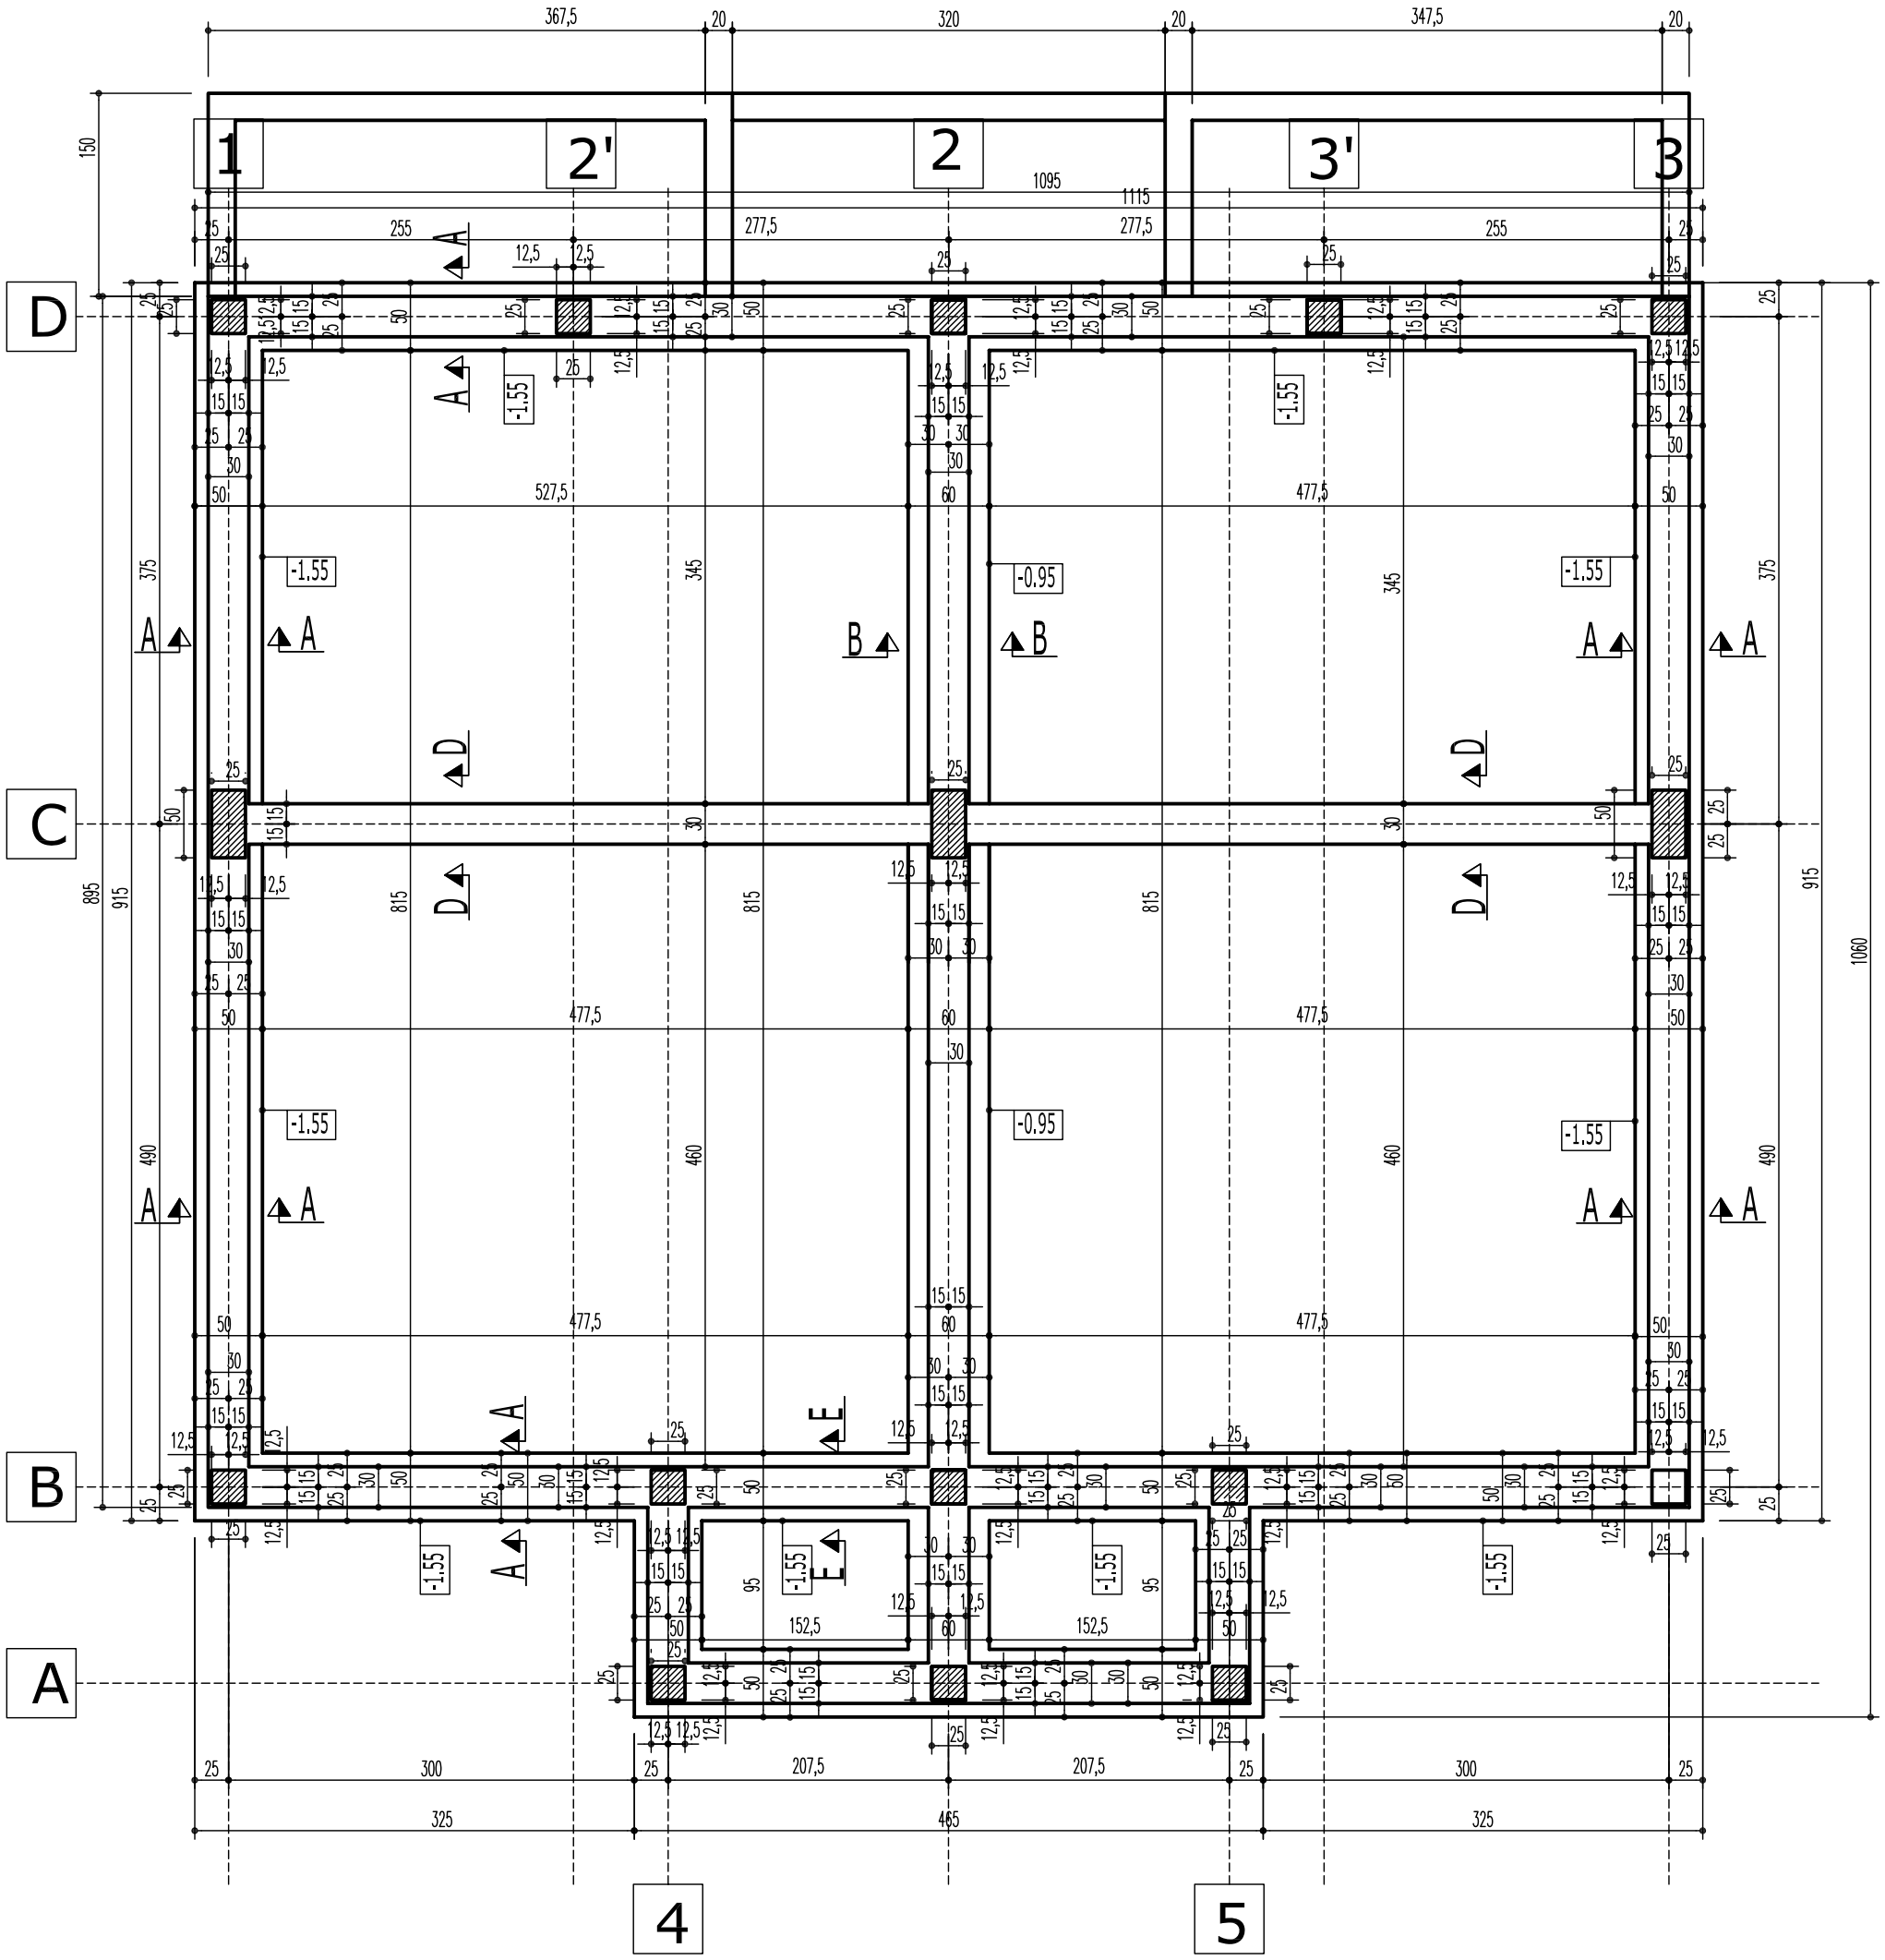
1
2'
2
3'
3
D
C
B
A
4
5
367,5
20
320
347,5
1095
1115
277,5
255
527,5
477,5
152,5
207,5
300
325
465
895
915
1060
375
490
460
345
815
-1.55
-0.95